

# Spiral Xmas Market 2023

## ツリー・空間装飾 プランシート

応募者氏名 \_\_\_\_\_

### 【プラン作成にあたっての注意事項】

- ・ツリーのサイズ、周辺ブースのサイズは仮の想定です。
- ・現在決定しているツリーの仕様は下記の通りです。
  - サイズ：高さ 5m 前後
  - カラー：グリーン
  - 素材：フェイク
- ・プランの中に必ず、LED の電飾を使用してください。
- ・会場レギュレーションにより、装飾に下記を使用することはご遠慮ください。
  - また、以下に記載していないものでも、会場の安全上・構造上、許可できない素材・用法もございますので、あらかじめご了承ください。
  - 裸火
  - 危険物（油類、ろうそく等）
  - 土・砂
  - 割れガラス、破片、鉄錆が付着しているもの
  - 強い香りの出るもの、塗料材など刺激的な臭気の出るもの
  - 大きな音の出るもの
  - 食品
  - 生き物（植物は内容により可能）
- ・ツリー・空間装飾のプランに関しては、図面や寸法を抽出した自作の資料での提出も可能といたします。
- ・プラン内には、装飾に使用する素材なども含めてできるだけ具体的なイメージを記載してください。
- ・実際のプラン（使用素材、設置位置、設置方法等）は採用後、お打ち合わせにて調整のうえ決定となります。
  - ご提出いただいたプランを全面的に採用するものではないことを何卒ご了承ください。
- ・アトリウム空間の詳細は Google Map でもご確認が可能です。ぜひご参考までにご覧ください。

[https://www.google.co.jp/maps/@35.6634315,139.71193,2a,75y,300.45h,86.7t,0.1r/data=!3m6!1e1!3m4!1su63ZI6I5Y\\_5AE6mnXUH6FA!2e0!7i13312!8i6656?hl=ja&entry=ttu](https://www.google.co.jp/maps/@35.6634315,139.71193,2a,75y,300.45h,86.7t,0.1r/data=!3m6!1e1!3m4!1su63ZI6I5Y_5AE6mnXUH6FA!2e0!7i13312!8i6656?hl=ja&entry=ttu)


(リンクをコピーしてブラウザでご覧ください)

【テーマ】 \* メインビジュアルを含む、プラン全体のテーマ

【プランについての説明】 \* メインビジュアルを含む、プラン全体の説明

# 平面図

\* 下記図のなかにイメージを作成してください。

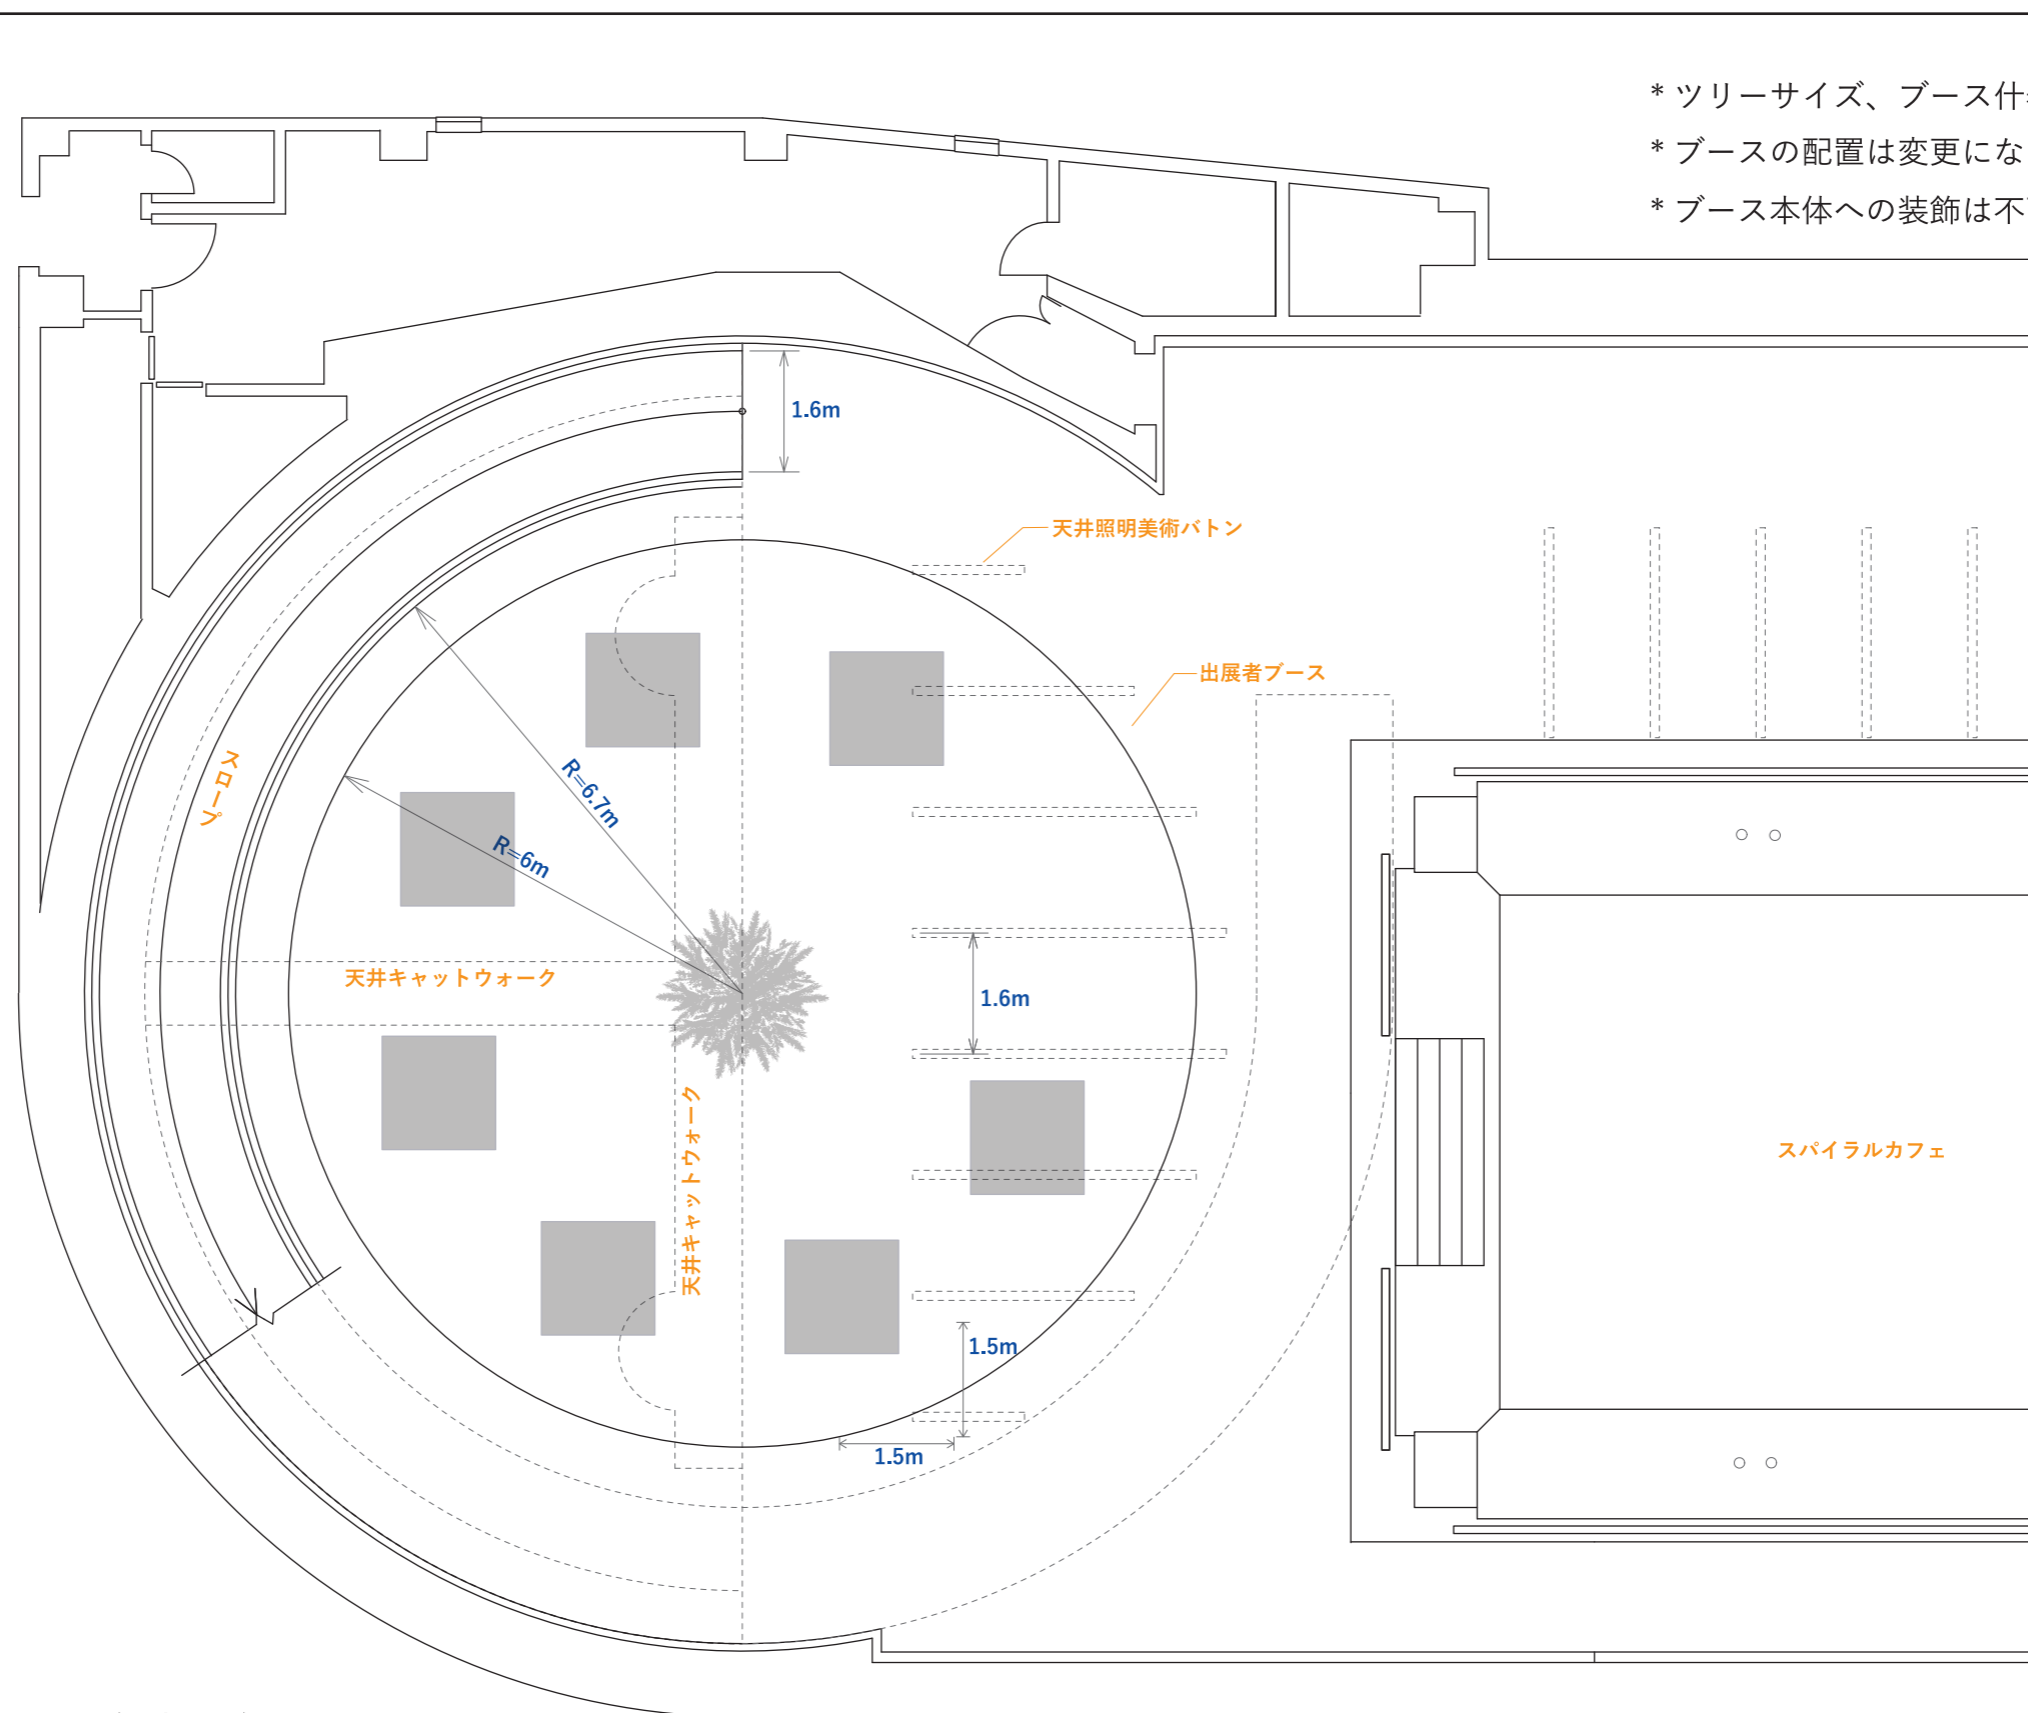


- \* ツリーサイズ、ブース什器のサイズは仮の想定です。
- \* ブースの配置は変更になる可能性があります。
- \* ブース本体への装飾は不可。

アトリウム平面図 (1/100)

# 立面図

\* 下記図のなかにイメージを作成してください。

- \* ツリーサイズ、ブース仕器のサイズは仮の想定です。
- \* ブースの配置は変更になる可能性があります。
- \* ブース本体への装飾は不可。

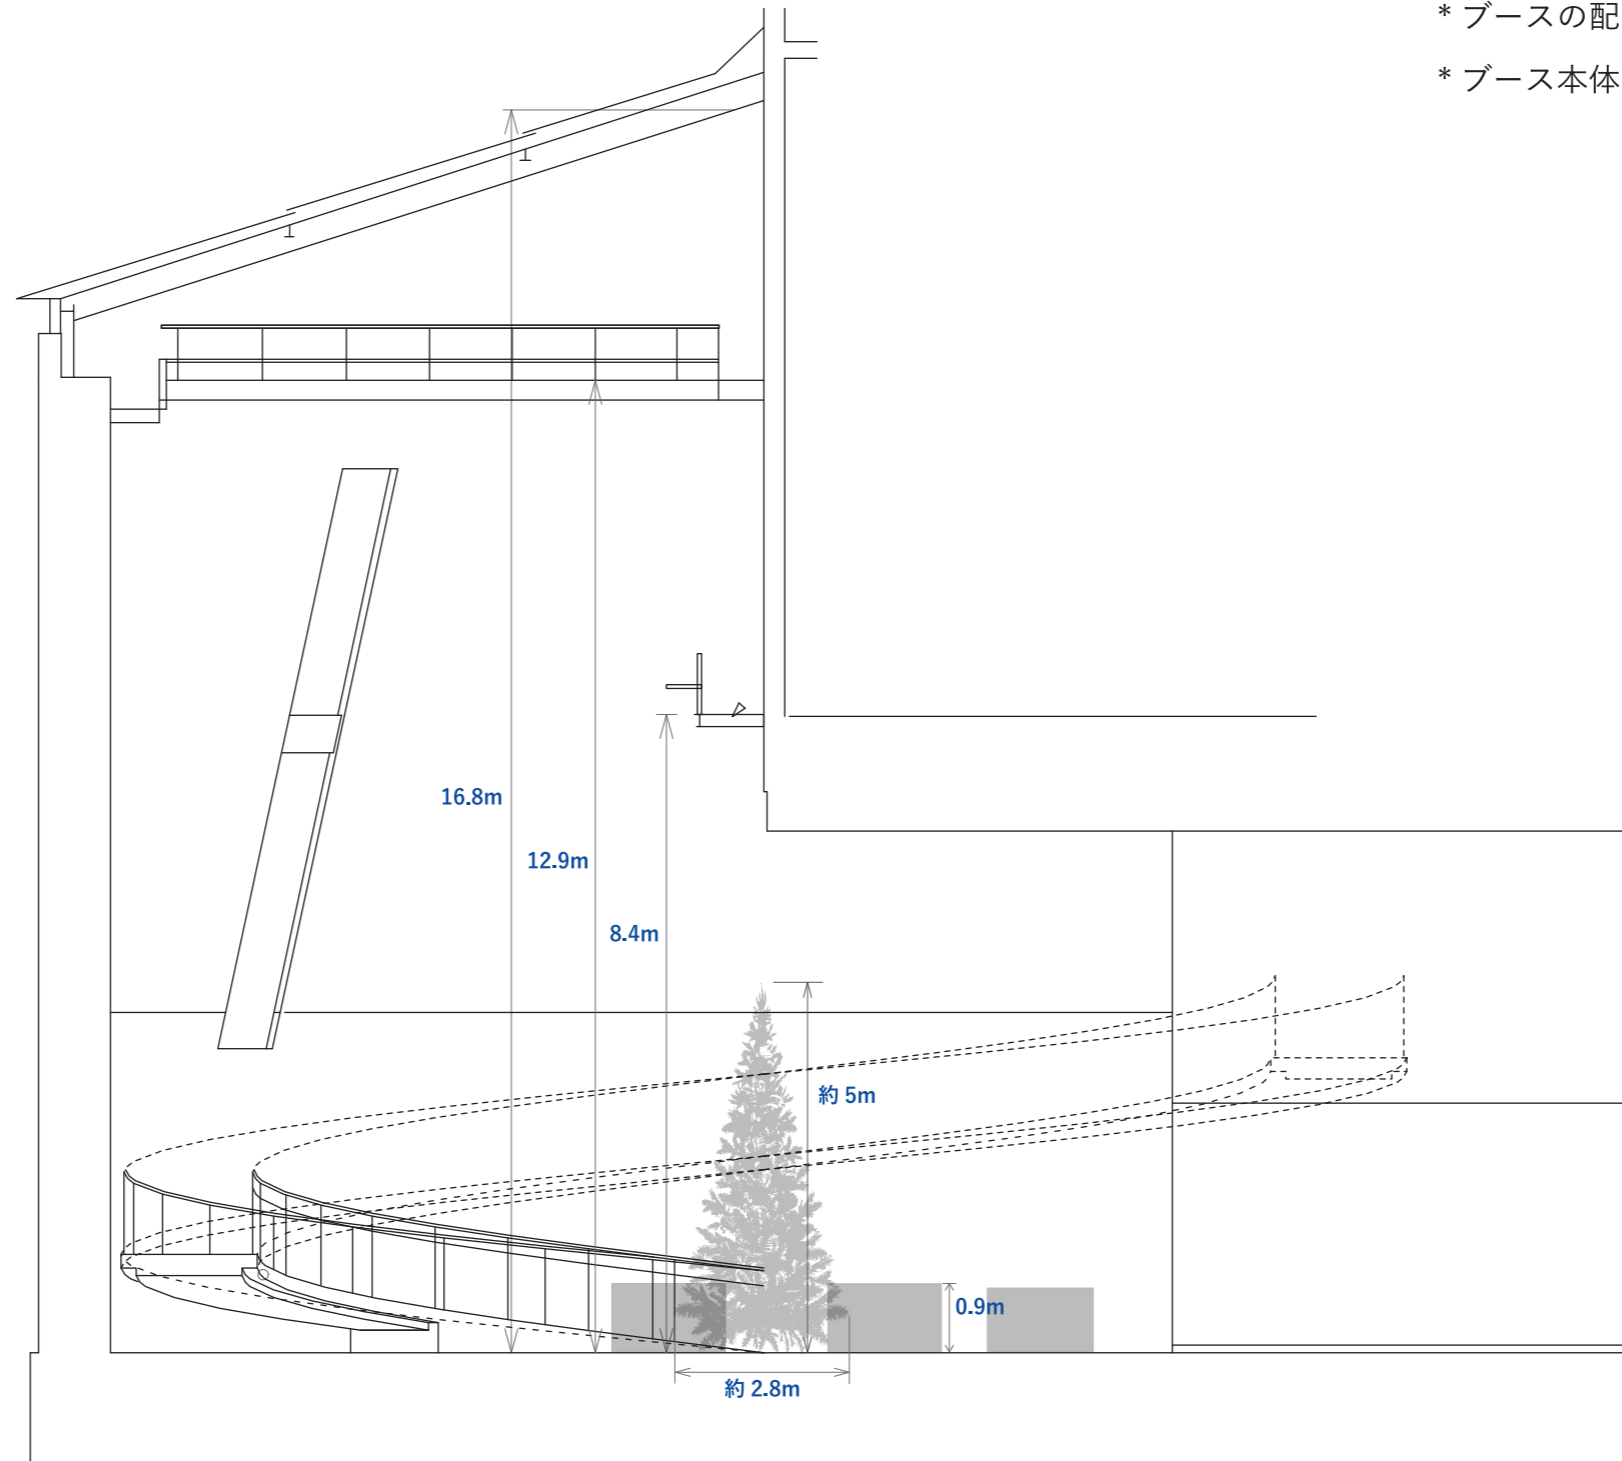

アトリウム立面図 (1/100)

## ビジュアルイメージ

\* 下記図のなかにイメージを作成してください。

